


POS 3	Námestie republiky 1	BK	337 270,00
	Ľ. Stúra 24-30	NZBD	600 108,00
	M.R.Stefánika 79	NZBD	337 270,00
	Námestie republiky 2	Hx-B	337 270,00
	M.R.Stefánika 81	Hx-Sb	337 270,00
	Cyrlometódska 10-14	NZBD	331 455,00
	Cyrlometódska 16-20	NZBD	331 455,00
Potr.kompl. obch. Ľ. Stúra	M-Market Lučenec	189 918,00	
Taxi služba Ľ. Stúra	MM-L Salgóová	3 639,00	
Spoiu:			2 805 655,00

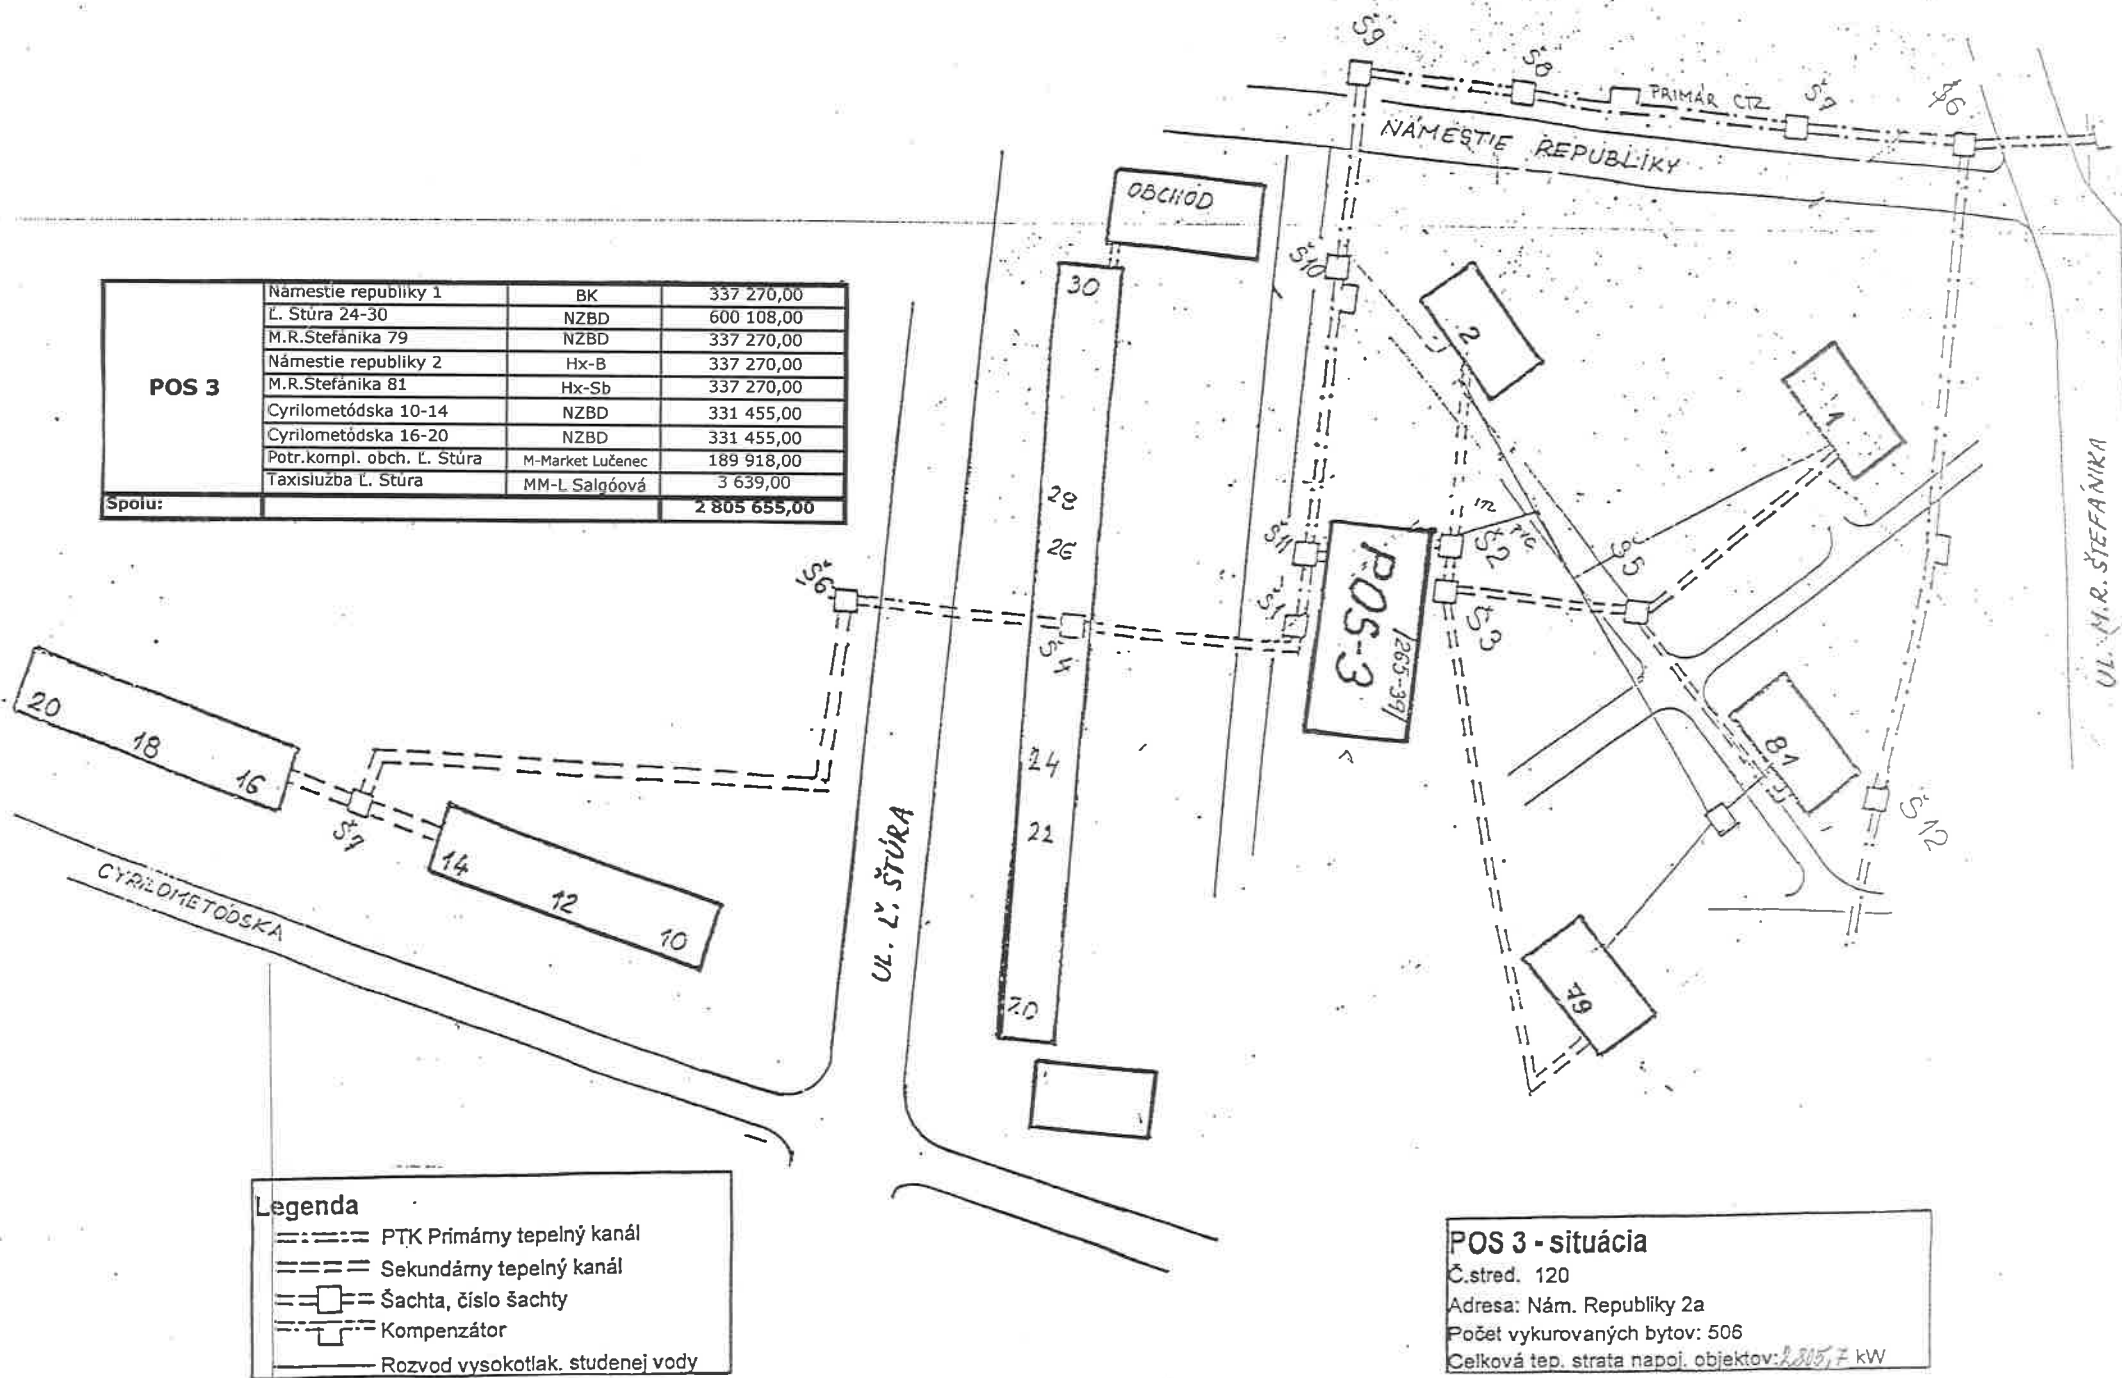

Legenda

	PTK Primárny tepelný kanál
	Sekundárny tepelný kanál
	Šachta, číslo šachty
	Kompenzátor
	Rozvod vysokotlak. studenej vody

POS 3 - situácia
 Č.stred. 120
 Adresa: Nám. Republiky 2a
 Počet vykurovaných bytov: 506
 Celková tep. strata napoj. objektov: 2 205,7 kW