


NOVE ZEMK

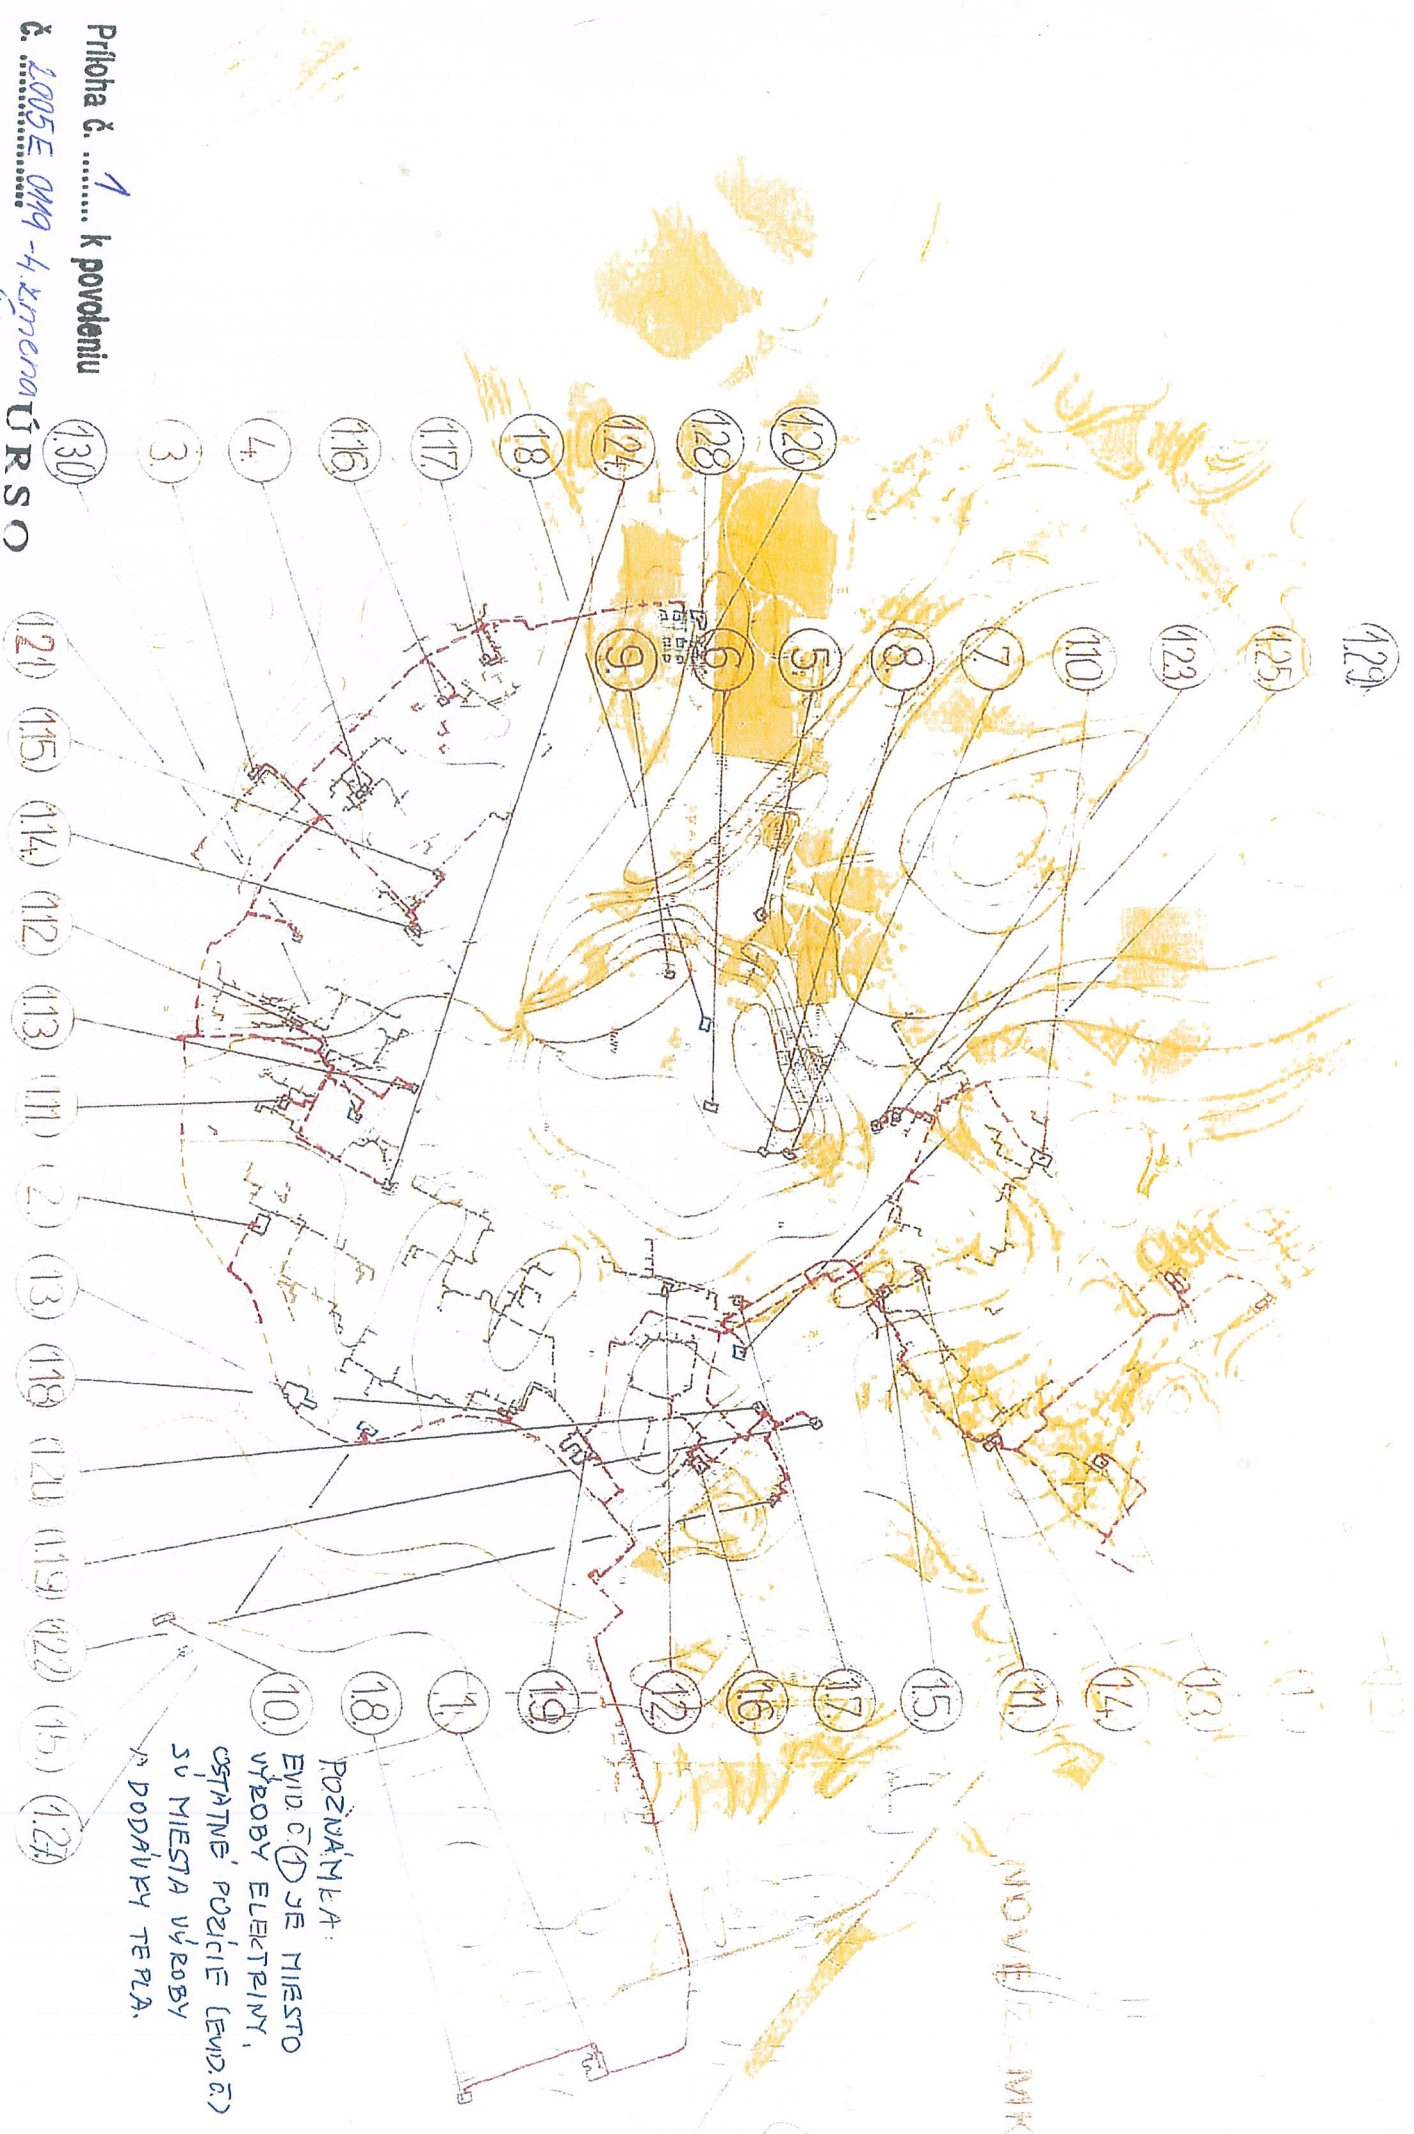

POZVÁNKA:
 10. EVID. (D) JE MIESTO
 VÝROBY ELEKTRINY,
 OSTATNÉ POZÍCIE (EVID. (E))
 SÚ MIESTA VÝROBY
 A DODÁVKY TERAZ.

Príloha č. 1 k povoleniu

č. 2005E OMM-4 zmena ÚRSO

15. 02. 2021