
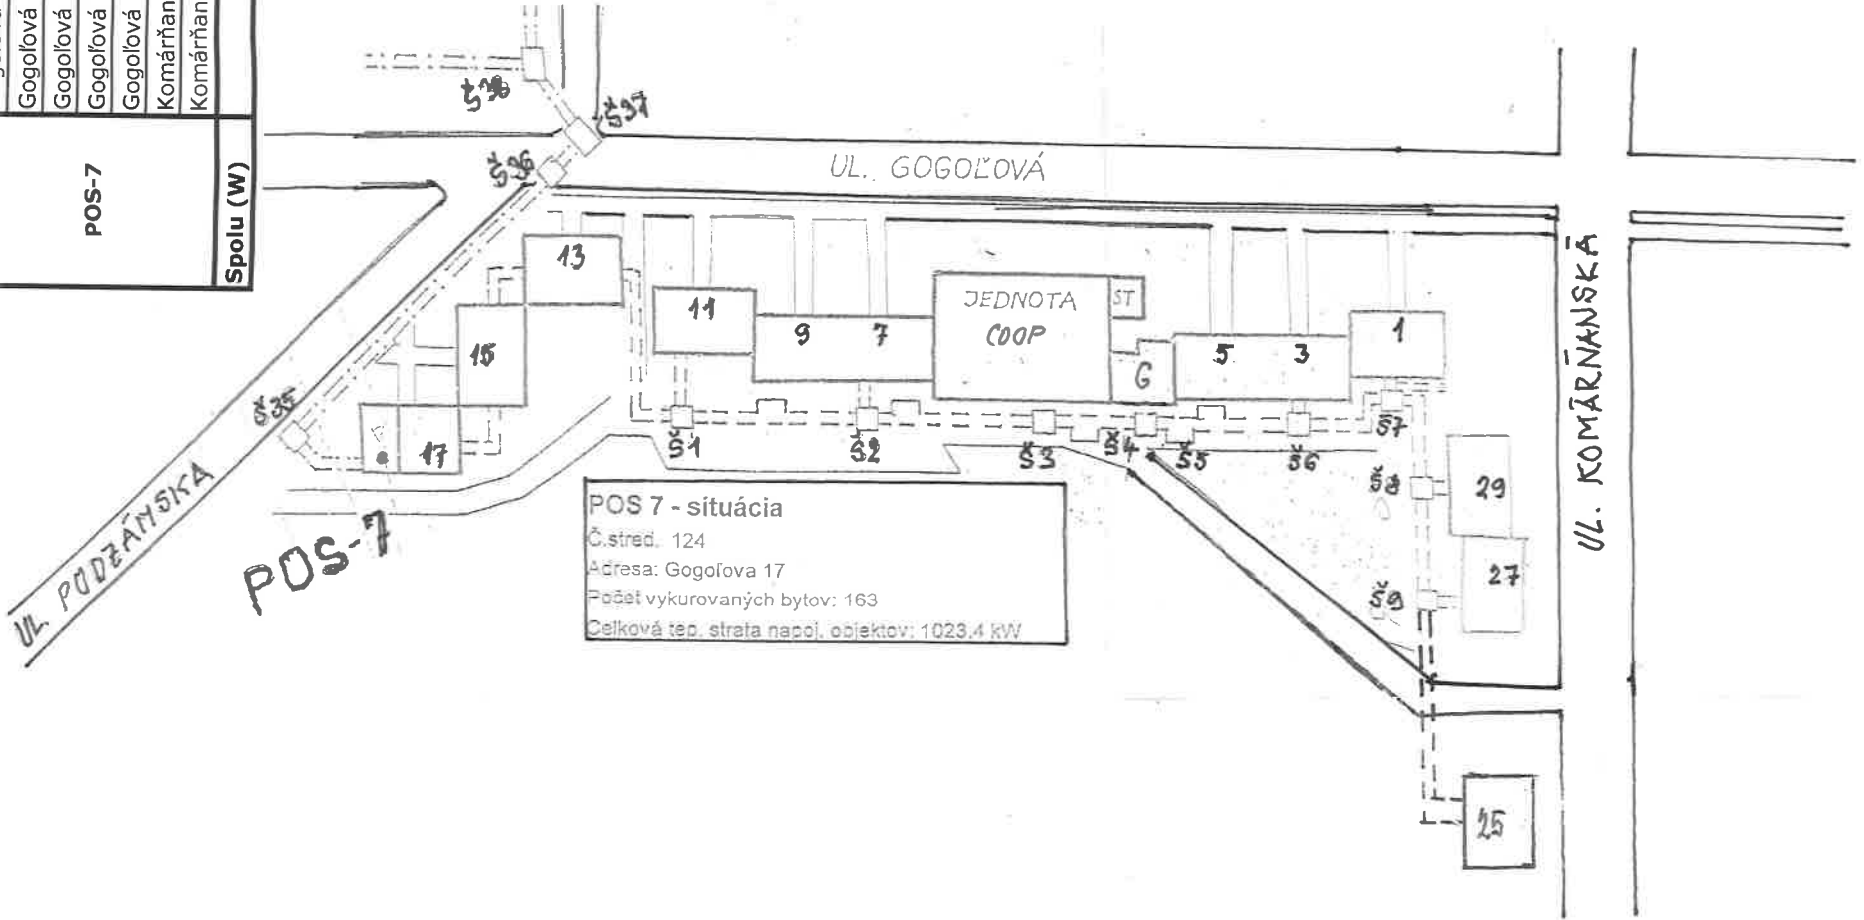


Gogolová 1-5	NZBD	215 155,00
Gogolová 7-11	HX-spr.byť	250 045,00
Gogolová 13	BK	177 706,40
Gogolová 15	NZBD	108 857,00
Gogolová 17	HX-byť	108 857,00
Komárňanská 25	BK	100 000,00
Komárňanská 27-29	NZBD	162 820,00
Spolu (W)		1 123 440,40

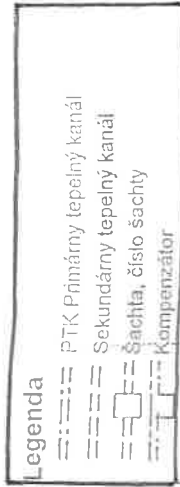

POS 7 - situácia
 Č.stred. 124
 Adresa: Gogolova 17
 Počet vykurovaných bytov: 163
 Celková tep. strata napoj. objektov: 1023,4 kW