


OS Bašty II.	SNP 11	BK	56 565,08
	SNP 13	BK	71 382,92
	SNP 19-21	BK	83 736,00
	Ďorocká 1-3-5	BK	393 908,10
	Ďorocká 13	BK	130 256,00
	Lastovičia 15	BK	168 053,50
	Letomostie 13	BK	165 249,68
	Letomostie 15	BK	165 507,52
	Podzámska 1	BK	137 879,91
	Podzámska 3	BK	137 898,09
	Podzámska 5	BK	103 243,70
	Šafárikova 24	BK	92 118,77
	Šafárikova 26-28	Hx-B	108 266,13
	Ďorocká 7-9	Hx-Sb	219 807,00
	Ďorocká 11	NZBD	287 714,60
	Lastovičia 1-3	NZBD	272 839,80
Lastovičia 5-7-9	NZBD	393 094,00	

Legenda

- PTK Primárny tepelný kanál
- Sekundárny tepelný kanál
- Šachta, číslo šachty
- Kompenzátor
- Rozvod vysokotlak. studenej vody

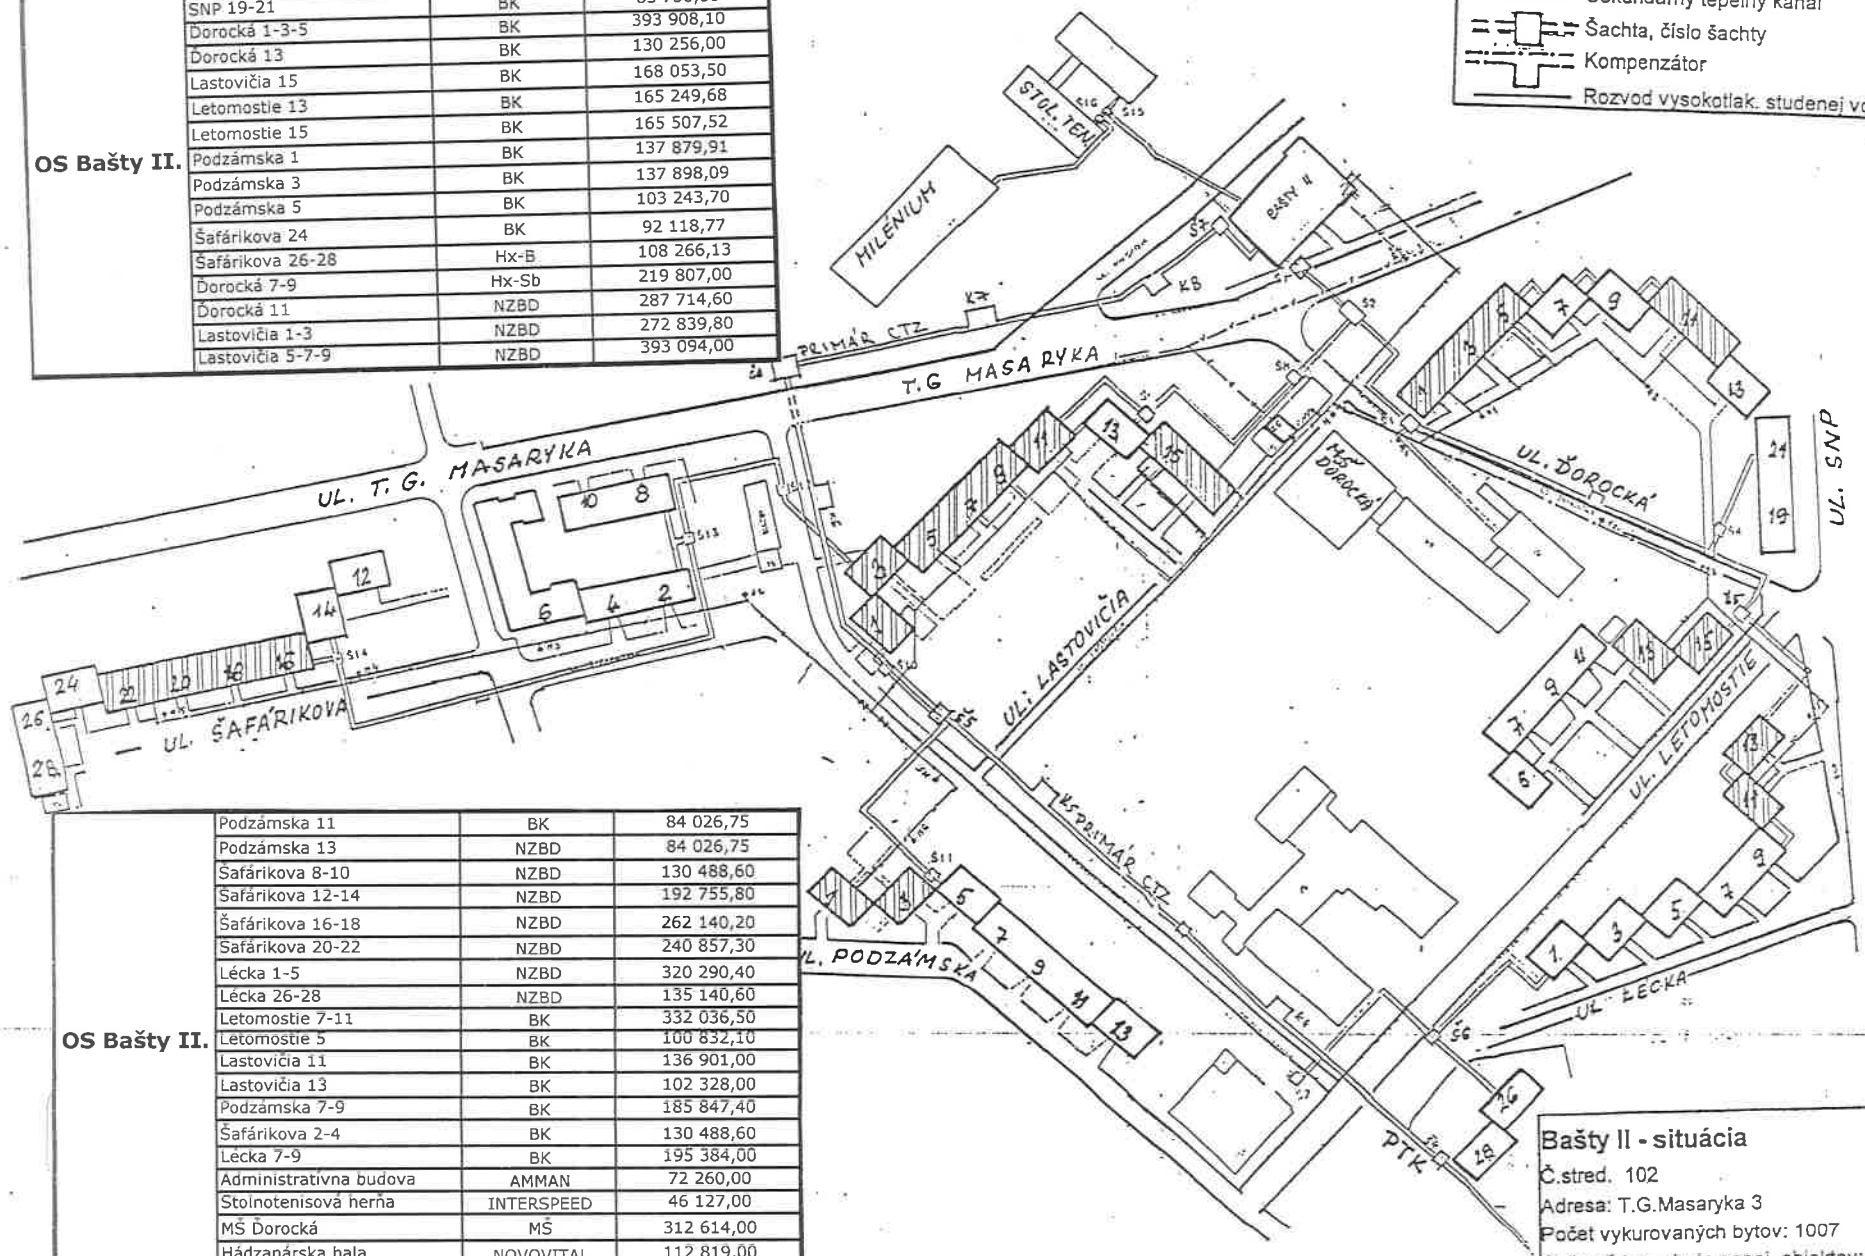

OS Bašty II.	Podzámska 11	BK	84 026,75
	Podzámska 13	NZBD	84 026,75
	Šafárikova 8-10	NZBD	130 488,60
	Šafárikova 12-14	NZBD	192 755,80
	Šafárikova 16-18	NZBD	262 140,20
	Šafárikova 20-22	NZBD	240 857,30
	Lécka 1-5	NZBD	320 290,40
	Lécka 26-28	NZBD	135 140,60
	Letomostie 7-11	BK	332 036,50
	Letomostie 5	BK	100 832,10
	Lastovičia 11	BK	136 901,00
	Lastovičia 13	BK	102 328,00
	Podzámska 7-9	BK	185 847,40
	Šafárikova 2-4	BK	130 488,60
	Lecka 7-9	BK	195 384,00
	Administratívna budova	AMMAN	72 260,00
	Stolnotenisová herňa	INTERSPEED	46 127,00
	MŠ Ďorocká	MŠ	312 614,00
Hádzanárska hala	NOVOVITAL	112 819,00	
Spolu:		6 164 884,80	

Bašty II - situácia
 Č.stred. 102
 Adresa: T.G.Masaryka 3
 Počet vykurovaných bytov: 1007
 Celková tep. strata napoj. objektov: 6164,88480